

井水ポンプ《平成20年9月8日 新設》雷害対策


(平成21年3月31日 ご依頼の件)



(社)北陸電気管理技術者協会
綾部電気管理事務所

TEL(Mov) 090-5681-1550


電源側からの流入雷電流及び、水中ポンプならびにSQEP接地系からの流出雷電流をCU301内部に侵入させないように、電源側及び負荷側の各所へ避雷器（雷サージバイパス回路）を設置した。

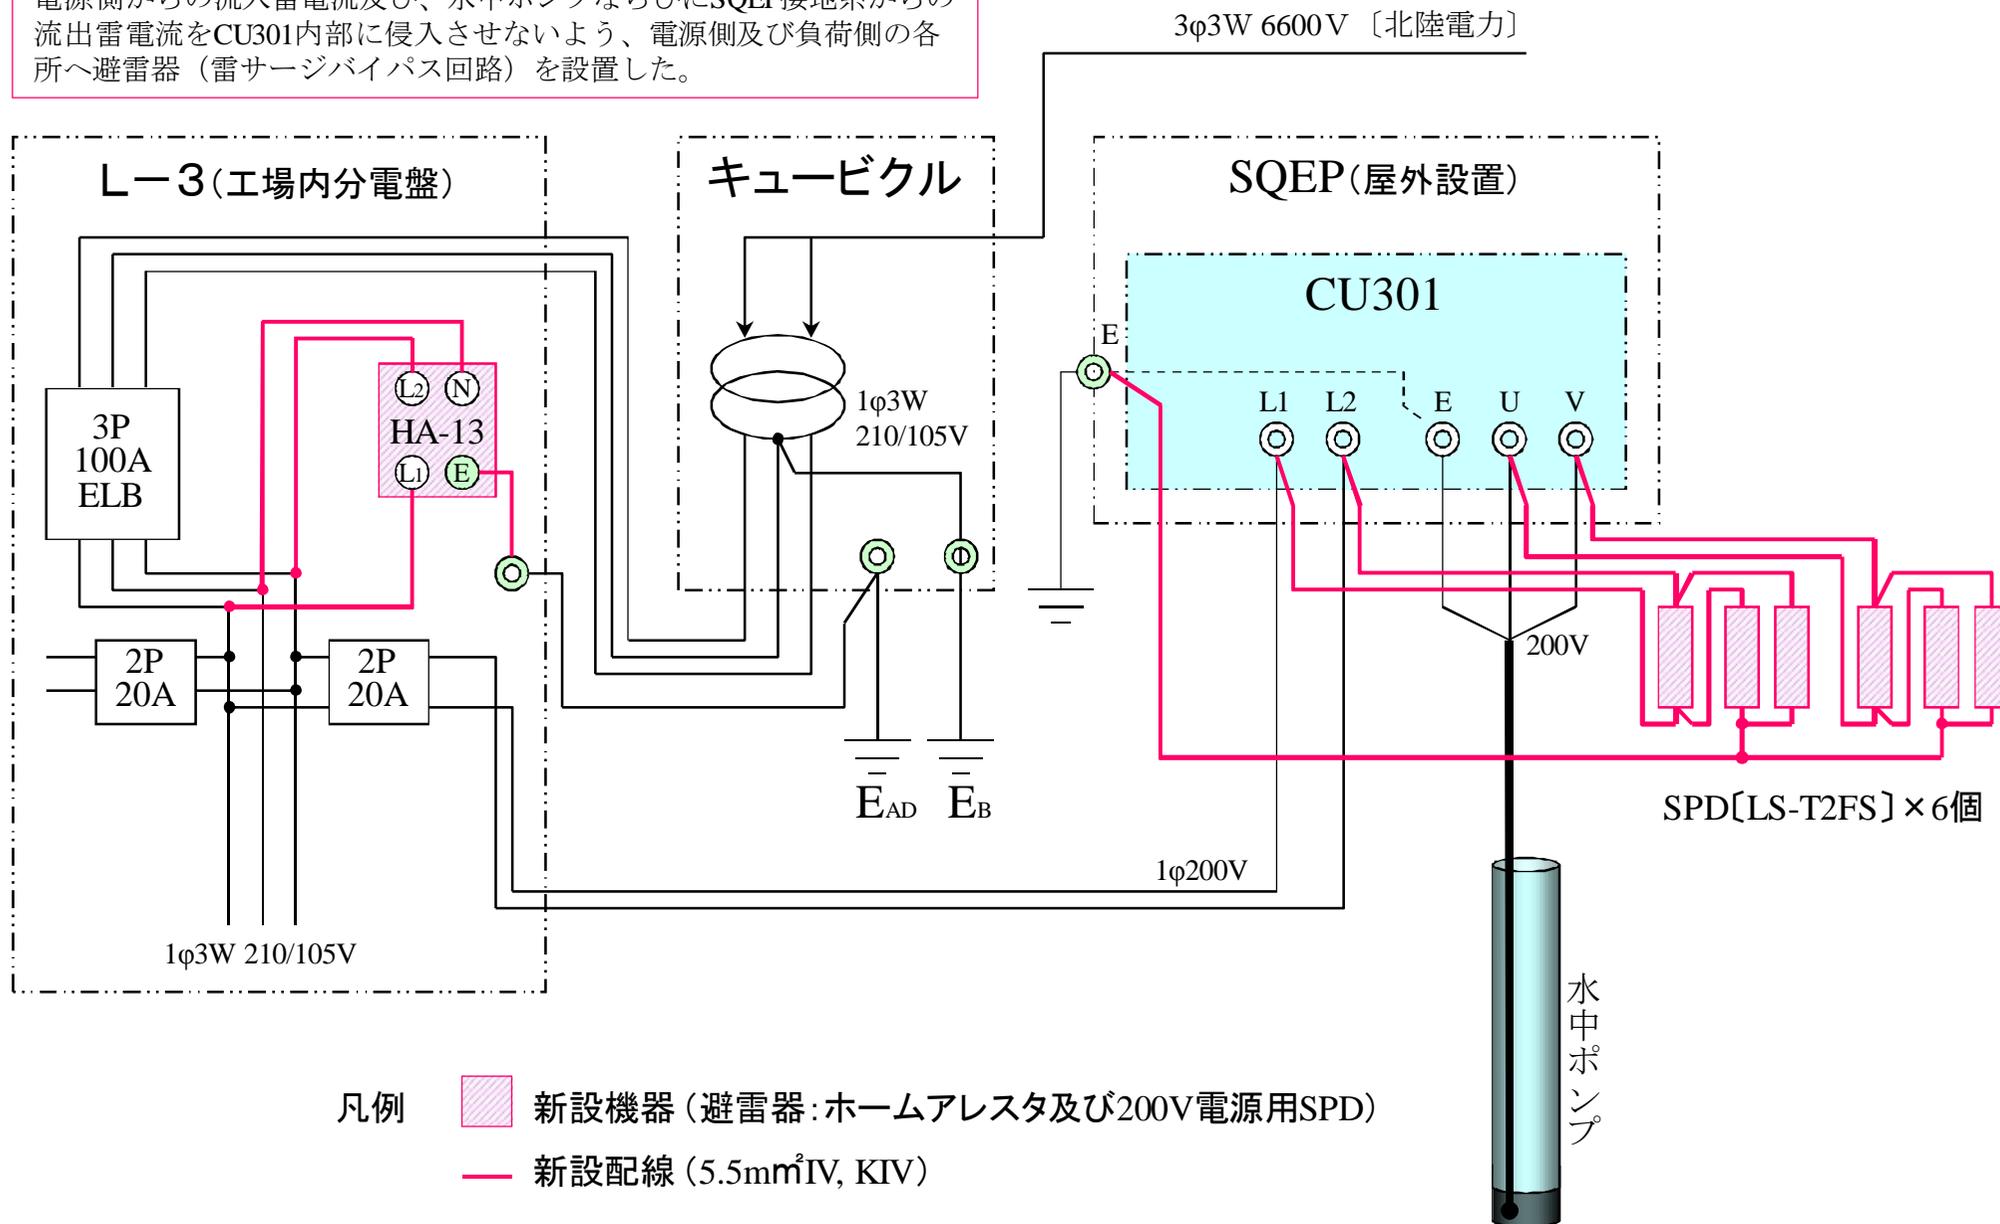

実施記録書




(社)北陸電気管理技術者協会
綾部電気管理事務所

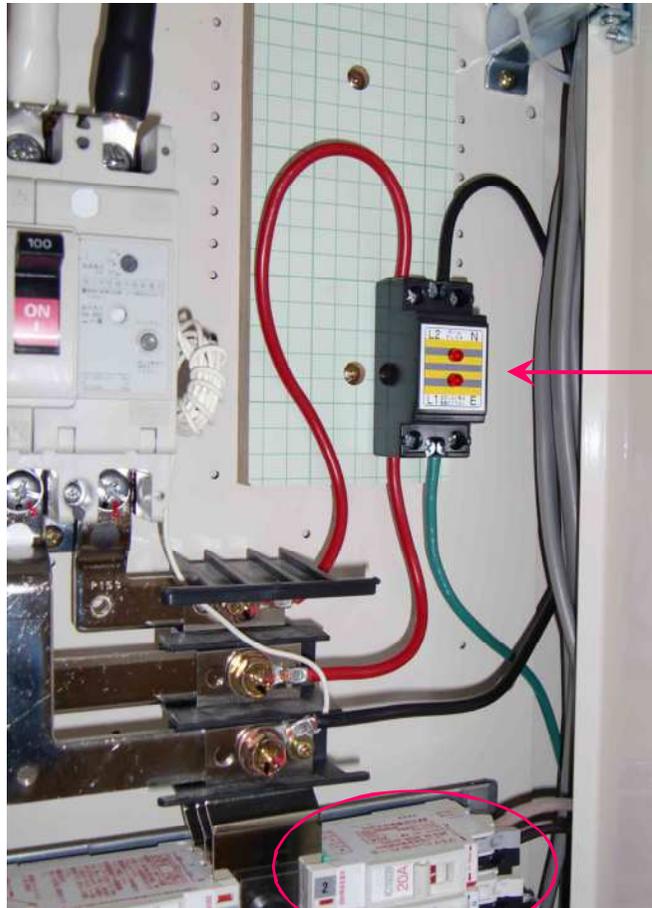

L-3盤 新設
単相3線用アレスタ
HA-13

既設
井戸ポンプ用ブレーカ
200V 2P 20A

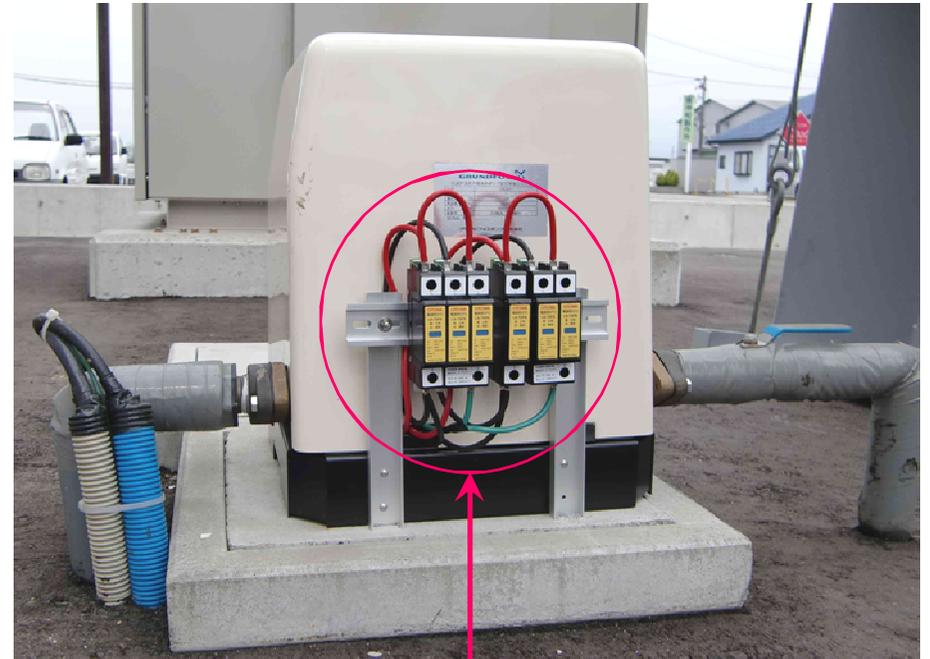

ポンプ制御ユニット側 新設
単相200V用アレスタ (SPD)
LA-T2FS × 6個



新設 CU301側配線
L_{1,2} / U, V (赤, 黒)
E (接地線) は背面に布設